


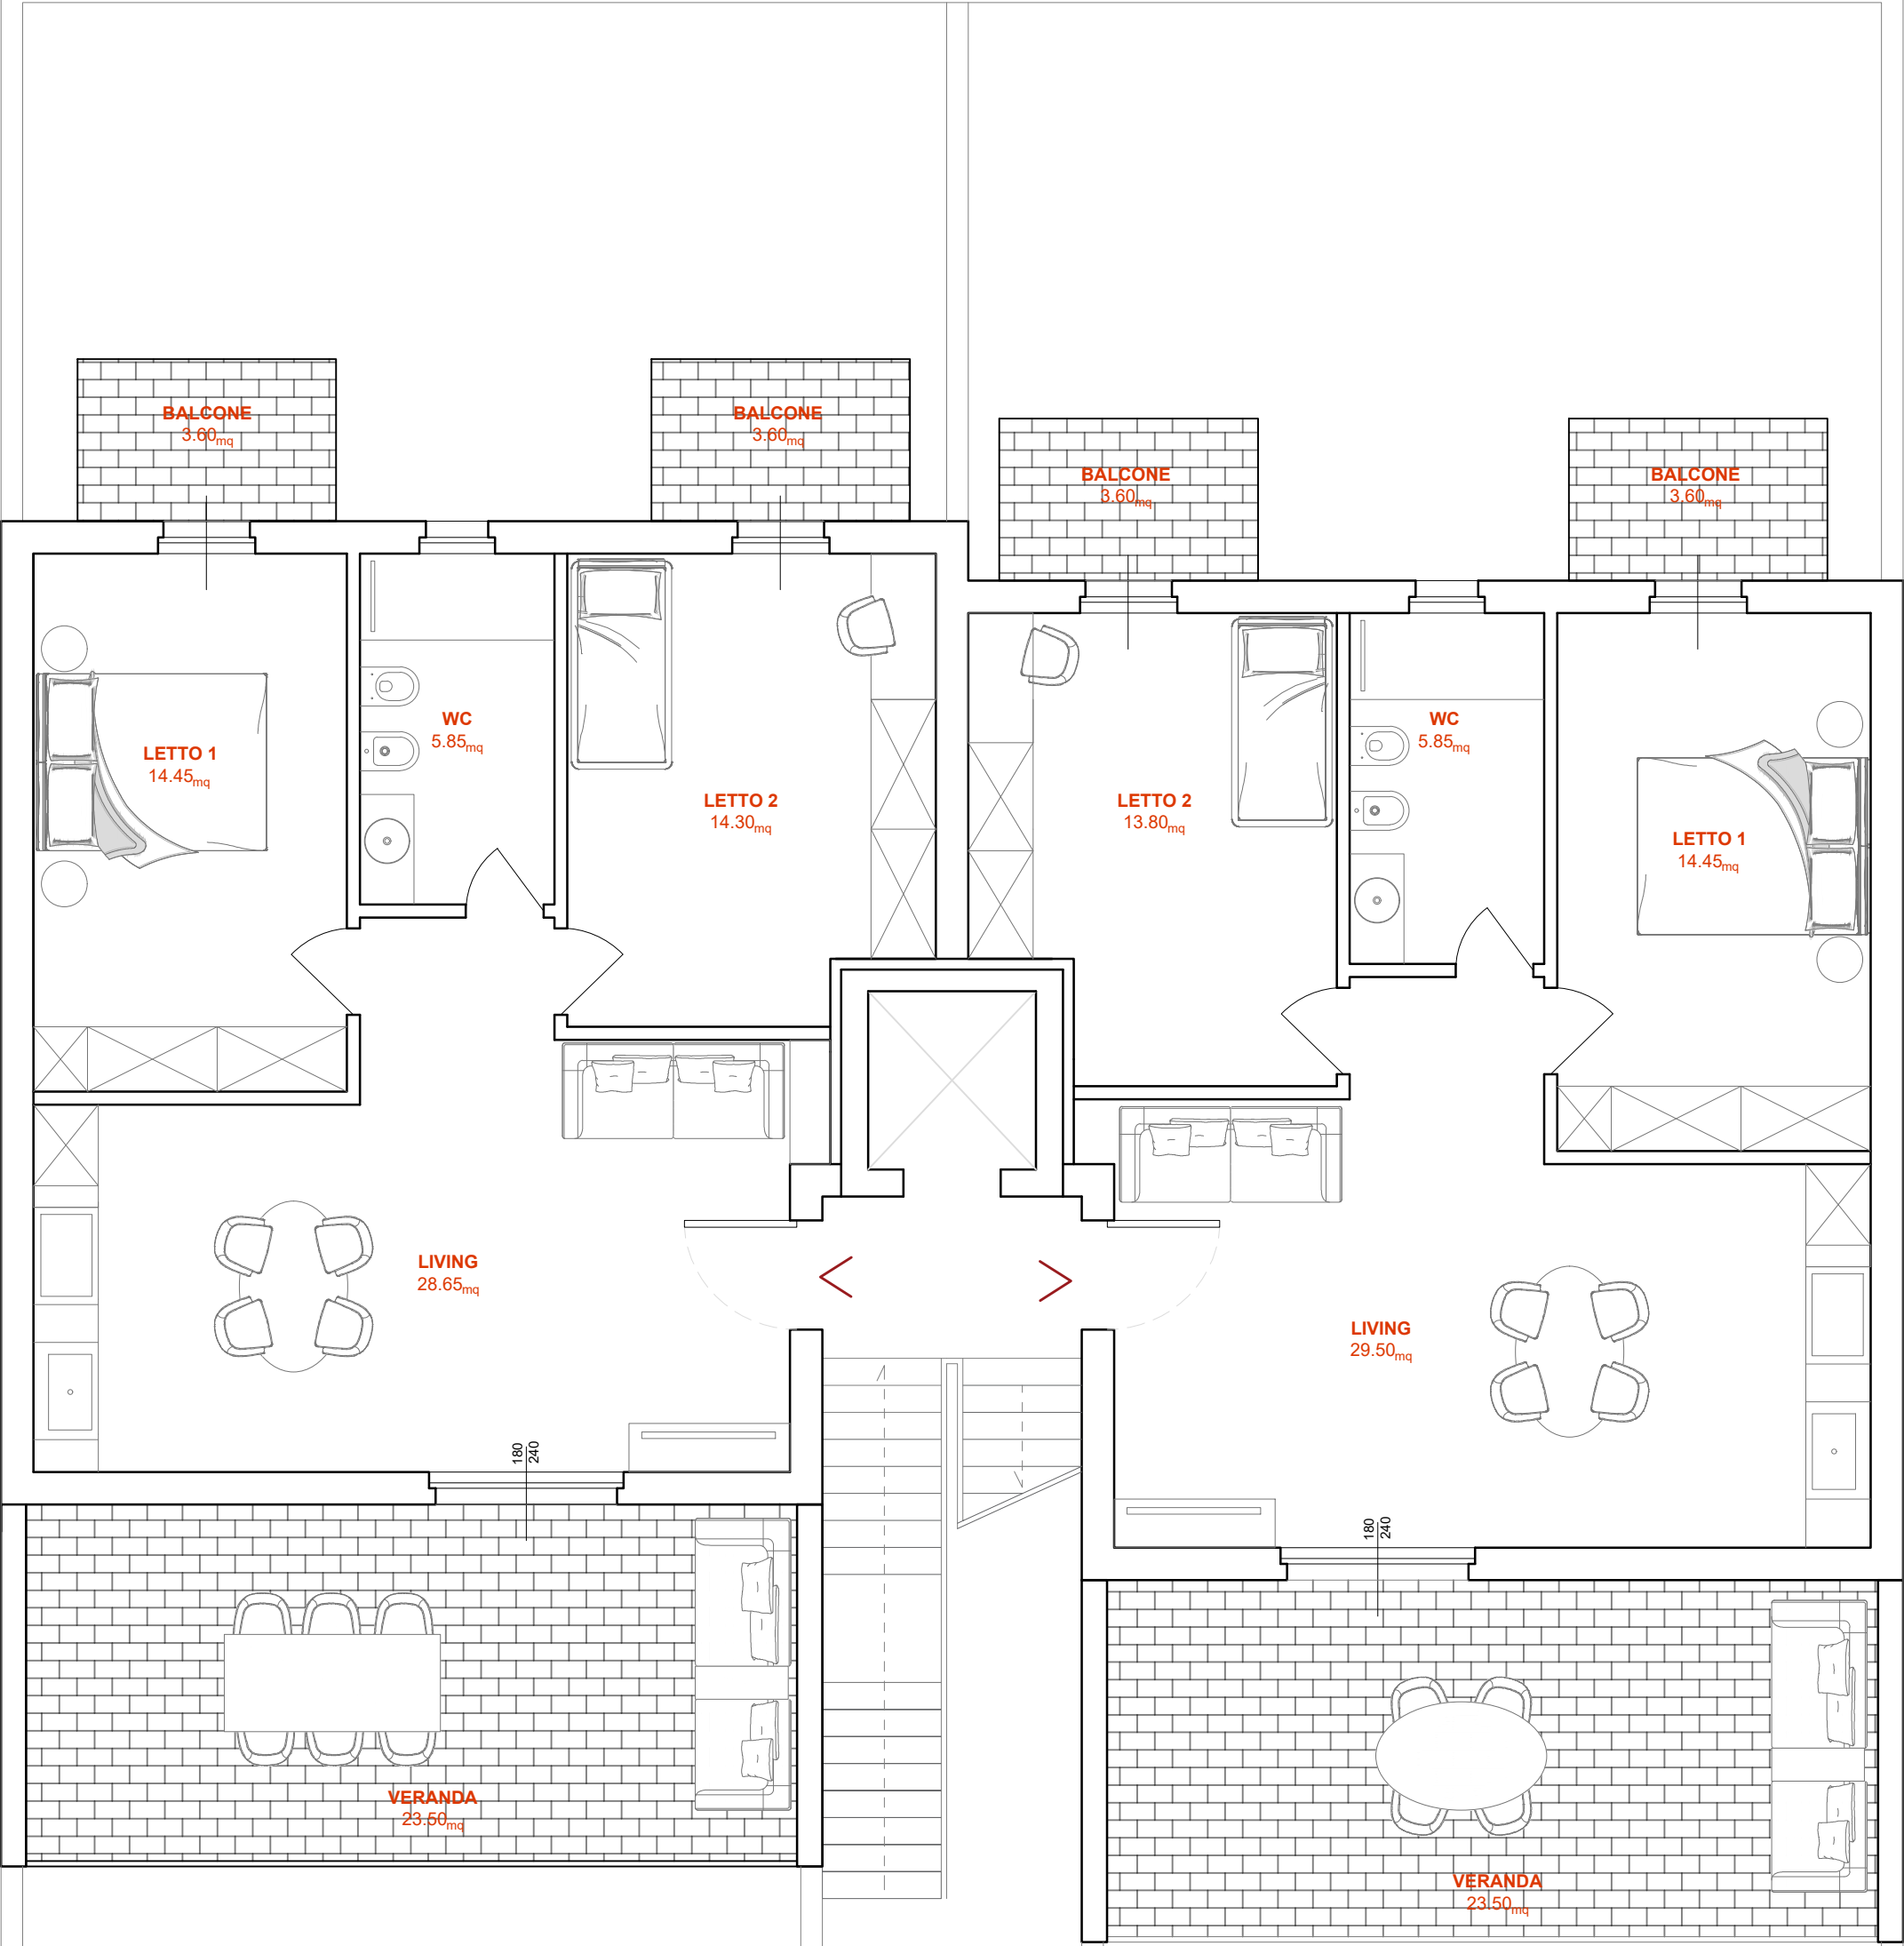

PIANTA PIANO PRIMO
Fuori scala